

Åtoften Grøn Plan 2006

Bilag, målforshold ca. 1: 2.000

Signaturer

2 Område hvor der skal ske supplerig eller fornyelse af beplantningen, jf. skema modstående side

○ ○ Eksisterende / nyt træ

✓ Krat eller sammenhængende beplantning af træer og buske

■ Hæk


■ Græsareal i Åtoften

■ Græsareal uden for Åtoften

■ Vold

■ Areal med plads til store, fritstående træer

Bepantning er indteget efter luftfoto eller tagtagelse på stedet. Placeringen er derfor mere principiel end præcis.

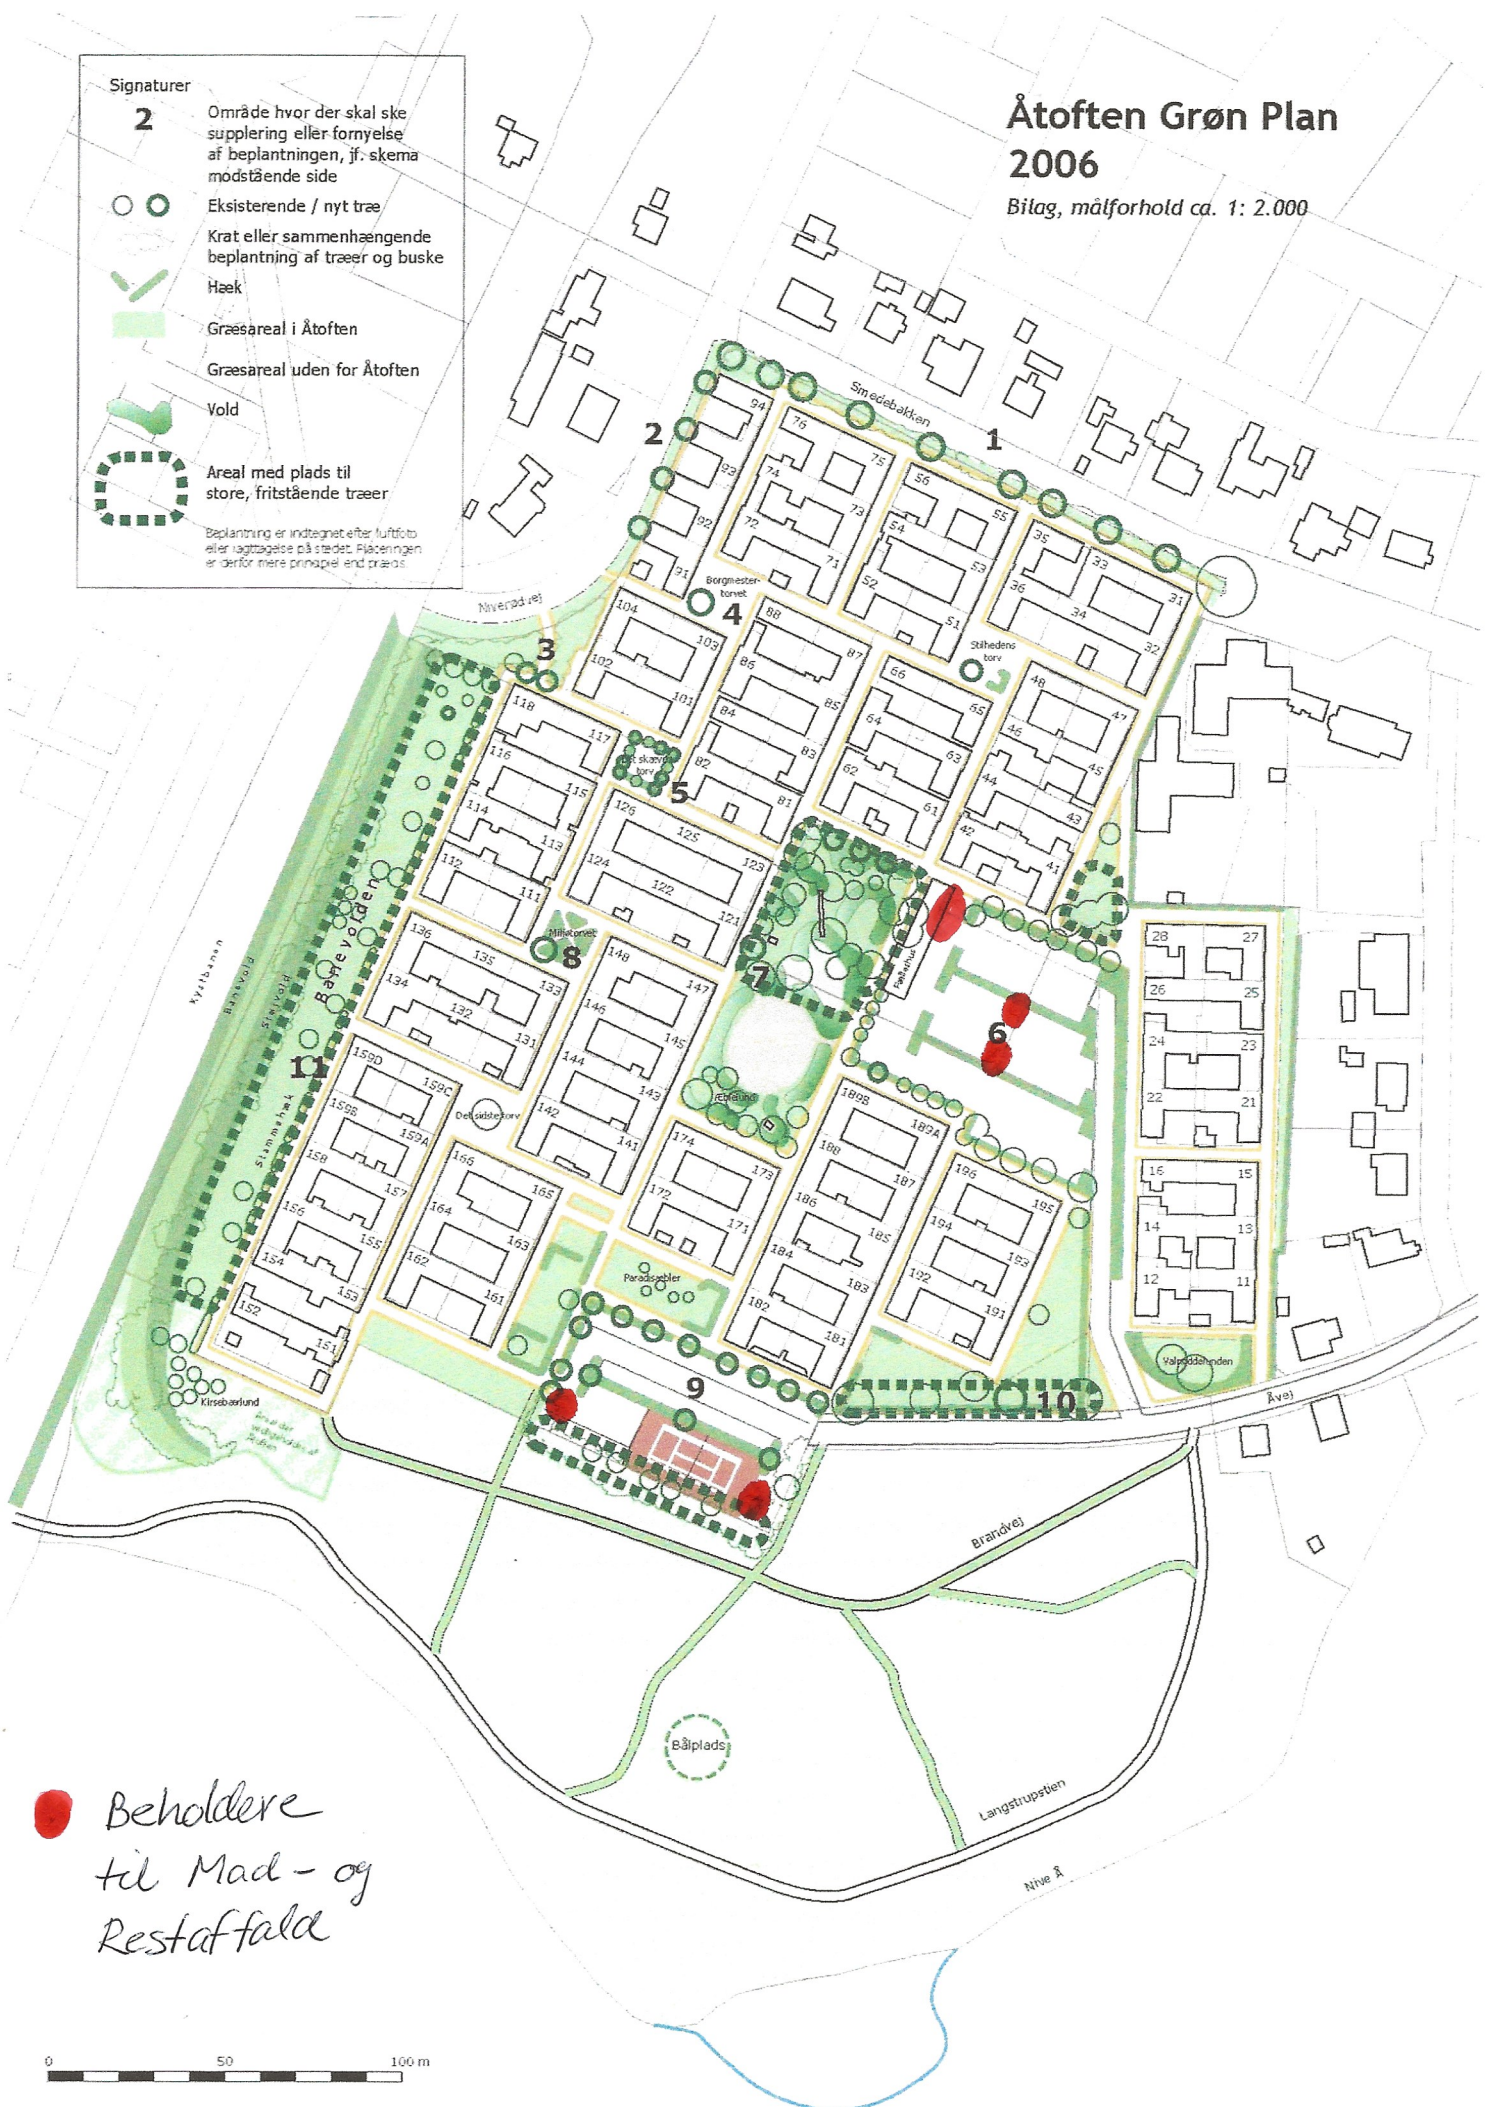

Beholdere
til Mad- og
Restaffald

